


Erdeschoss 1:100
BGF: 172.50 m2
Anteil AZ: 27.00 m2 (Hauszugang)

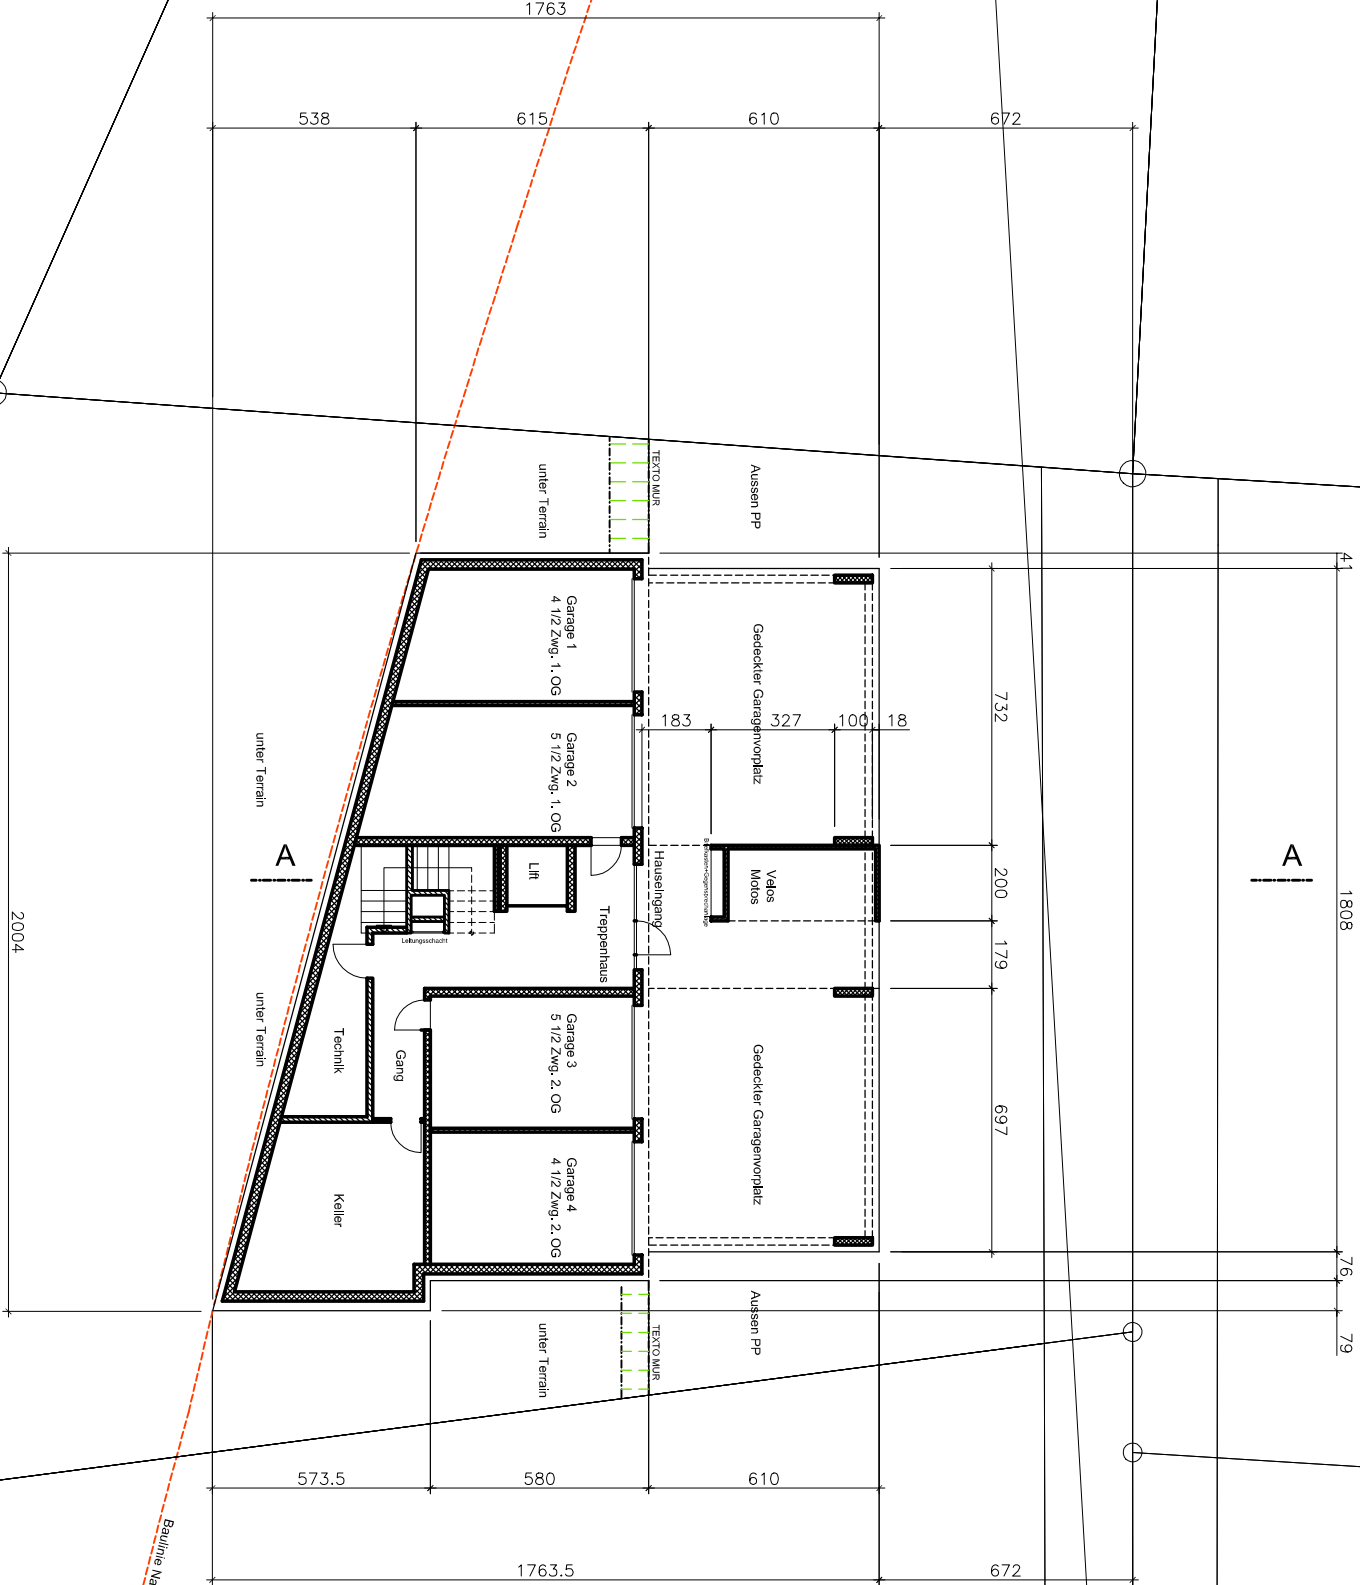

Bauherr: Frau Schmid Alice, Cabani Immobilien Blatten/Naters	Msst: 1: 100
	Plan-Grösse: A 1

Objekt: Neubau MFH Parzelle 639, Simplonstrasse Btg

Erdeschoss / Variante 3

Architektur Planung Immobilien	Gemmet Egon Dammweg 37 3904 Naters	Tel: 027 / 923 82 25 Nat: 079 / 793 70 76 gemmet.egon@hone.ch	Gezeichnet: 21.02.2016
			Gezeichnet: 09.06.16
			B

