


Schnitt A - A 1:100

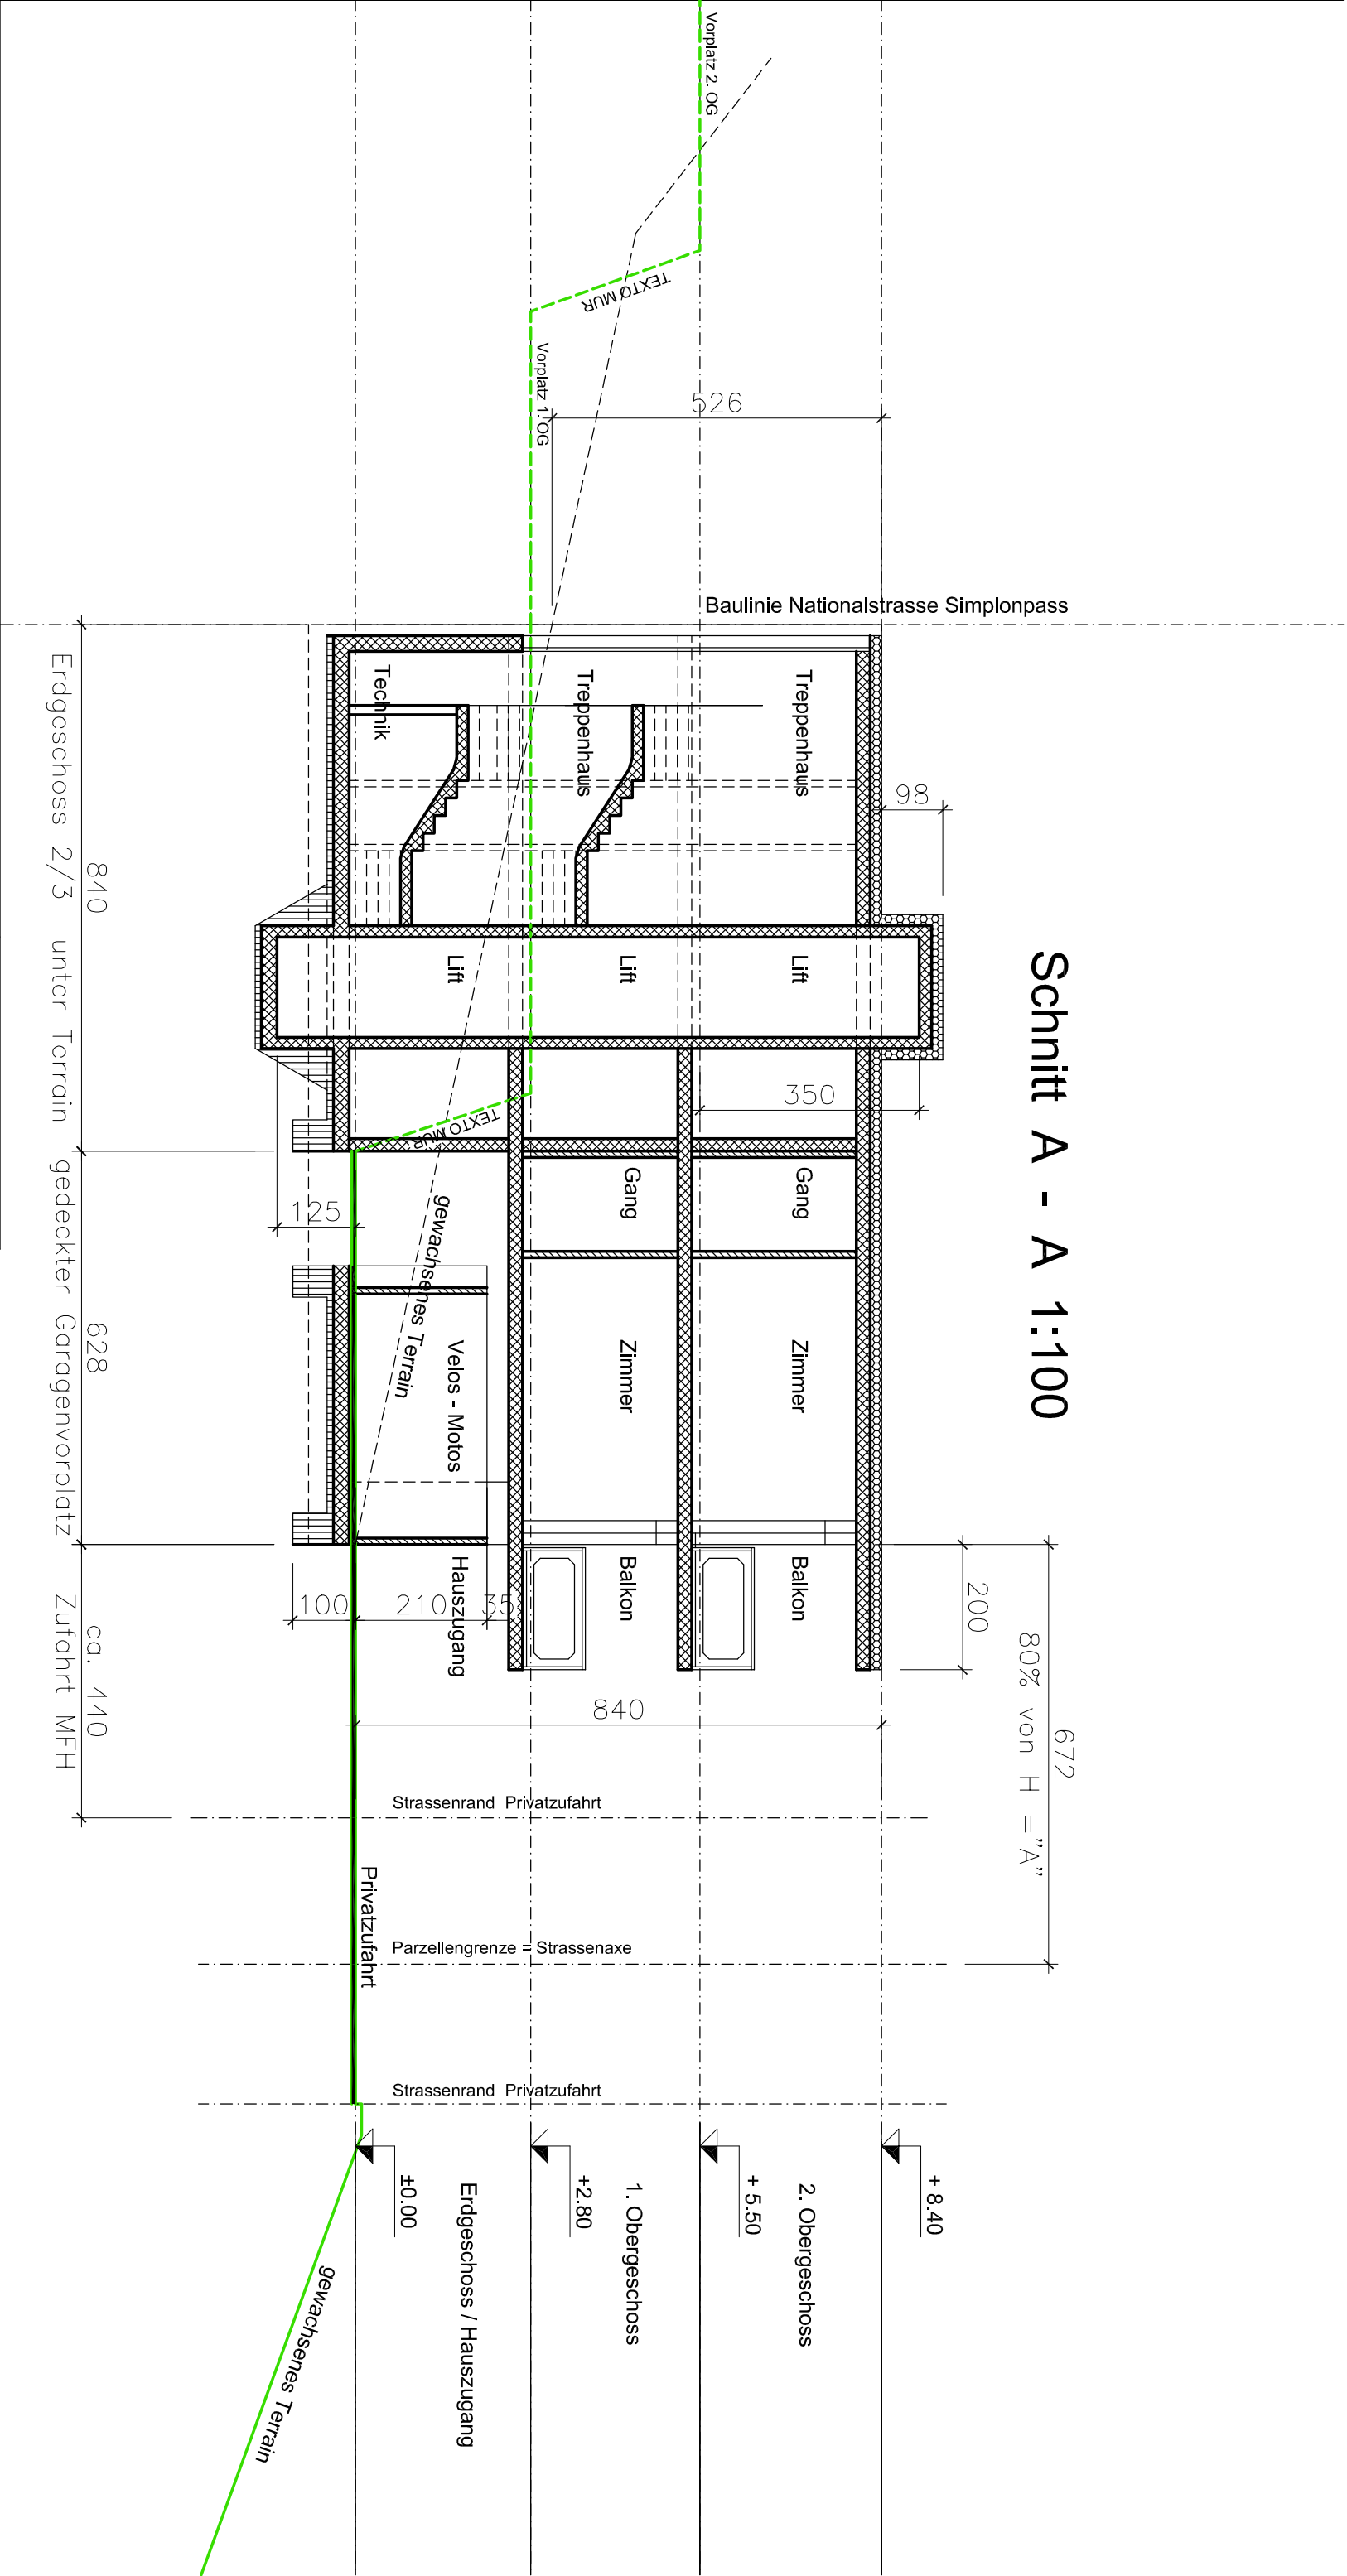

Bauherr: Frau Schmid Alice, Cabani Immobilien Blatten/Naters			Msst: 1: 100			
			Plan-Grösse: A 1			
Objekt: Neubau MFH Parzelle 639, Simplonstrasse Brig			Plan - Nr.			
Schnitt A - A / Variante 3			2016 - 02 - 503 A			
Architektur		Gemet Egon		Gezeichnet: 26.02.2016		
Planung		Dammweg 37		Tel: 027 / 923 82 25		
Immobilien		3904 Naters		Nat: 079 / 793 70 76		
				gemmet.egon@rhone.ch		
				Geändert:	15.05.16	A

